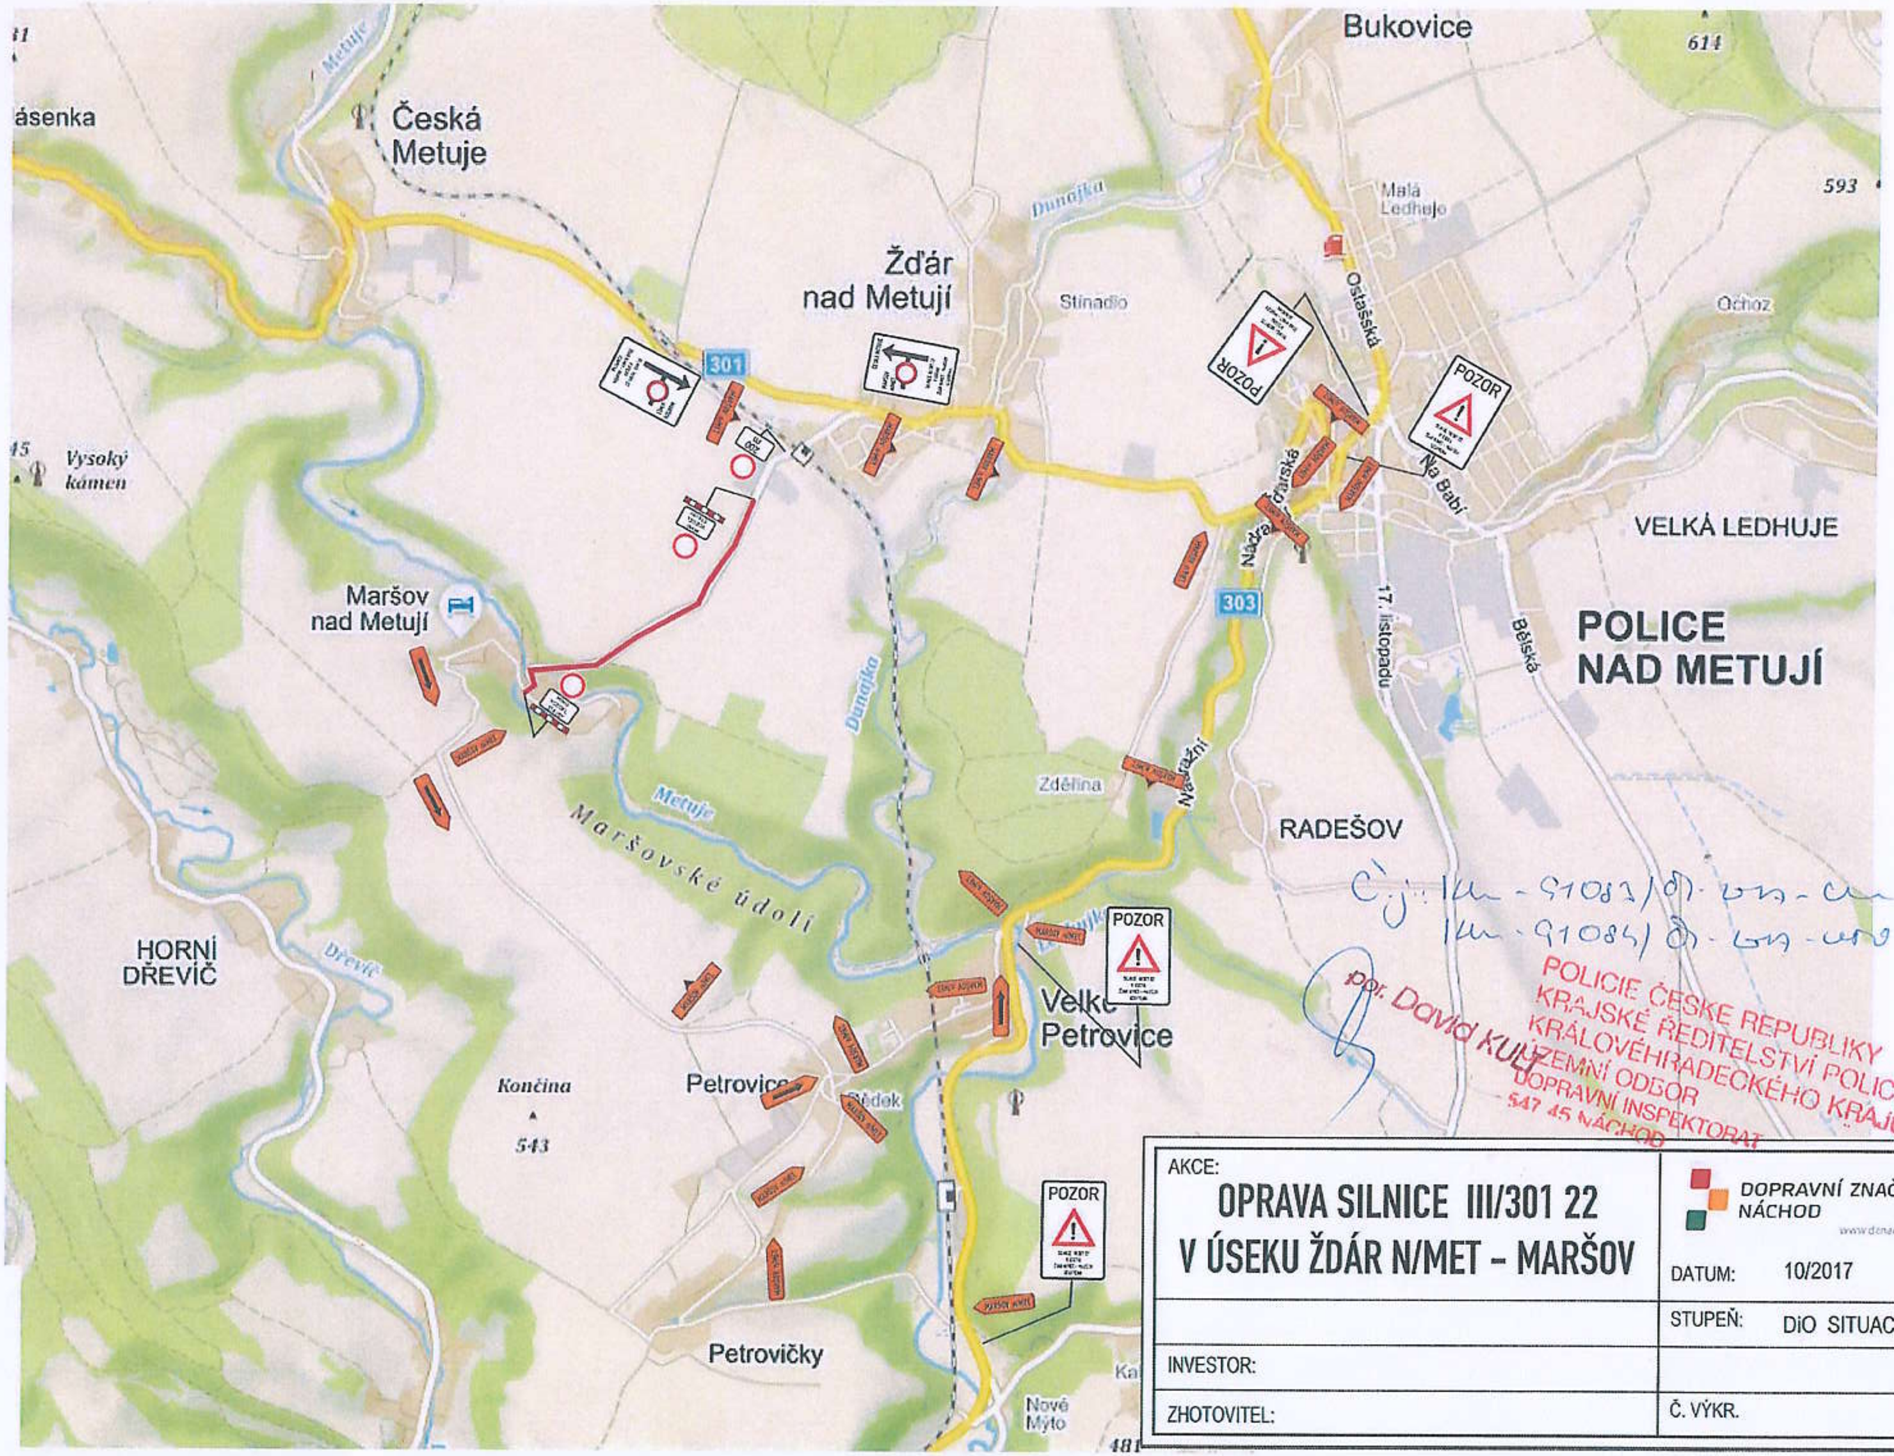

Č.j.: KRPH-91083/ČJ-2017-050406
KRPH-91084/ČJ-2017-050406

POLICIE ČESKÉ REPUBLIKY
KRAJSKÉ ŘEDITELSTVÍ POLICIE
KRÁLOVÉHRADECKÉHO KRAJE
ÚZEMNÍ ODBOR
DOPRAVNÍ INSPEKTORÁT
547 45 NÁCHOD

por. David KULT

AKCE: **OPRAVA SILNICE III/301 22 V ÚSEKU ŽDÁR N/MET - MARŠOV**	DOPRAVNÍ ZNAČENÍ NÁCHOD www.dznachod.cz DATUM: 10/2017
	STUPEŇ: DiO SITUACE
INVESTOR:	
ZHOTOVITEL:	Č. VÝKR.